PRZEBUDOWA WYDZIELANYCH W RAMACH POSTĘPOWANIA SCALENIOWEGO DRÓG DOJAZDOWYCH DO GRUNTÓW ROLNYCH I LEŚNYCH WRAZ Z ODWODNIENIEM
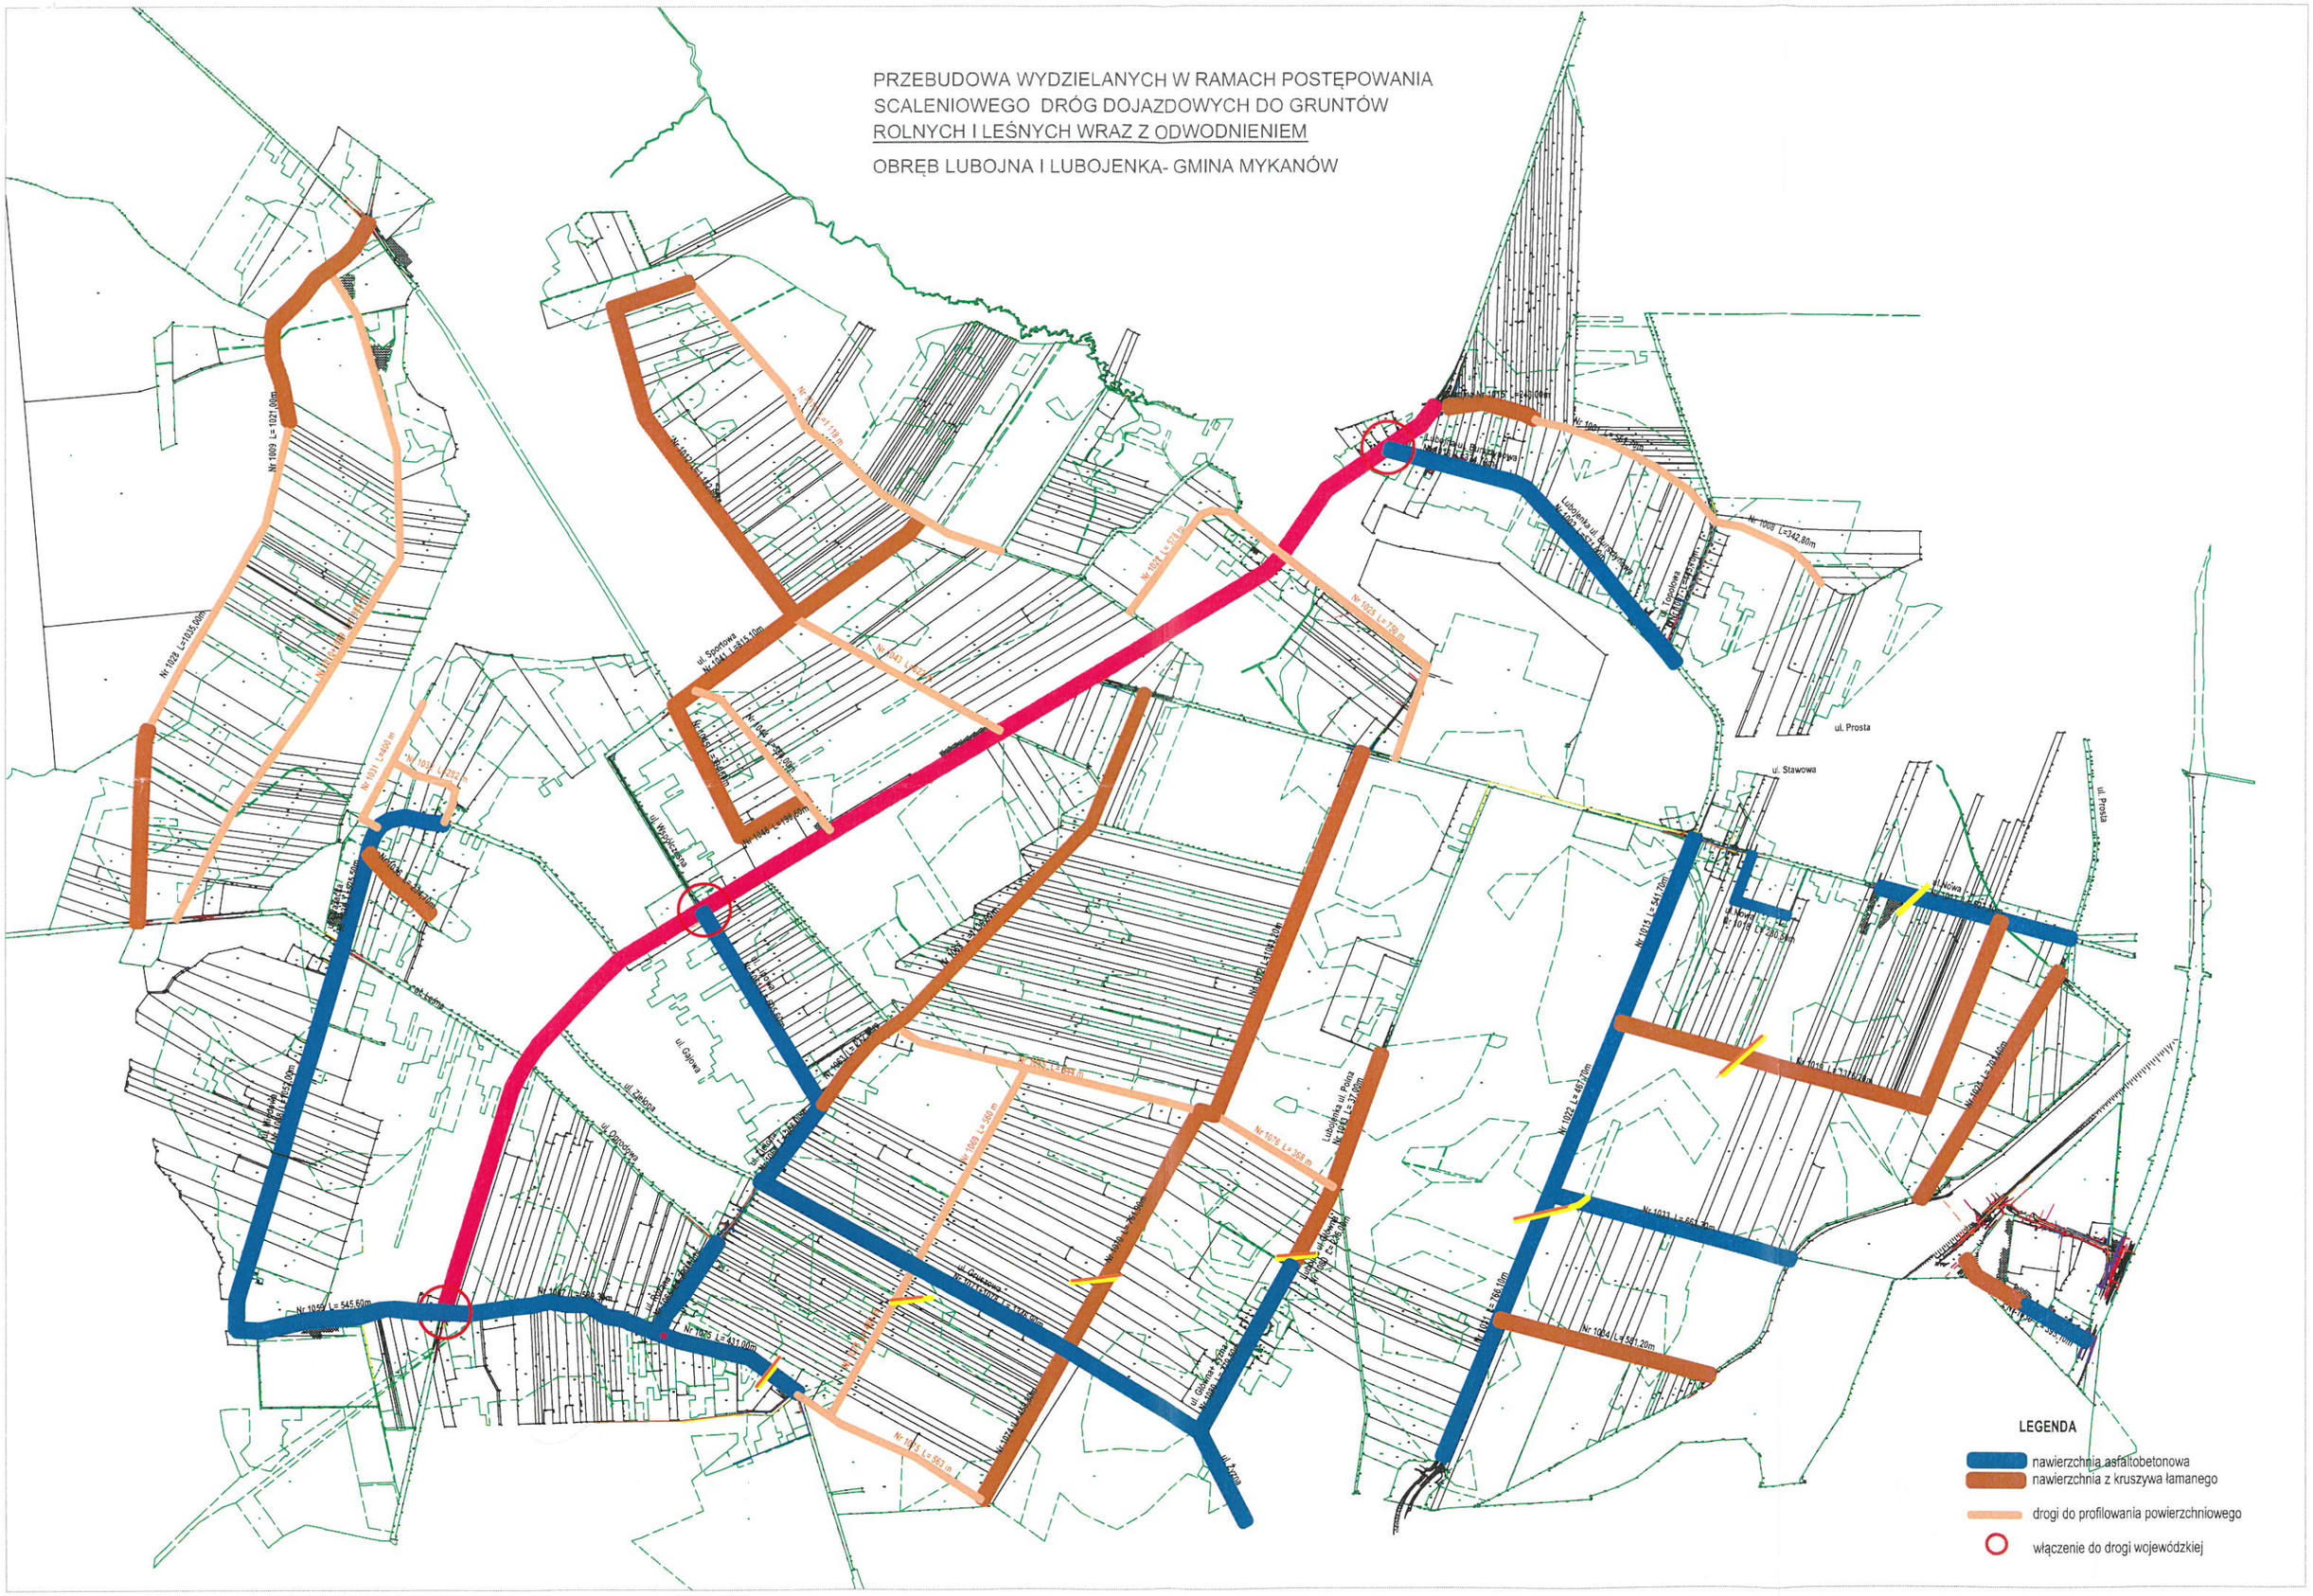
OBRĘB LUBOJNA I LUBOJENKA- GMINA MYKANÓW